


Surface mise à disposition du Bail Commercial Black Wood

Envoyé en préfecture le 05/10/2021
Reçu en préfecture le 05/10/2021
Affiché le 05/10/2021
ID : 081-218100048-20210927-21_161-DE

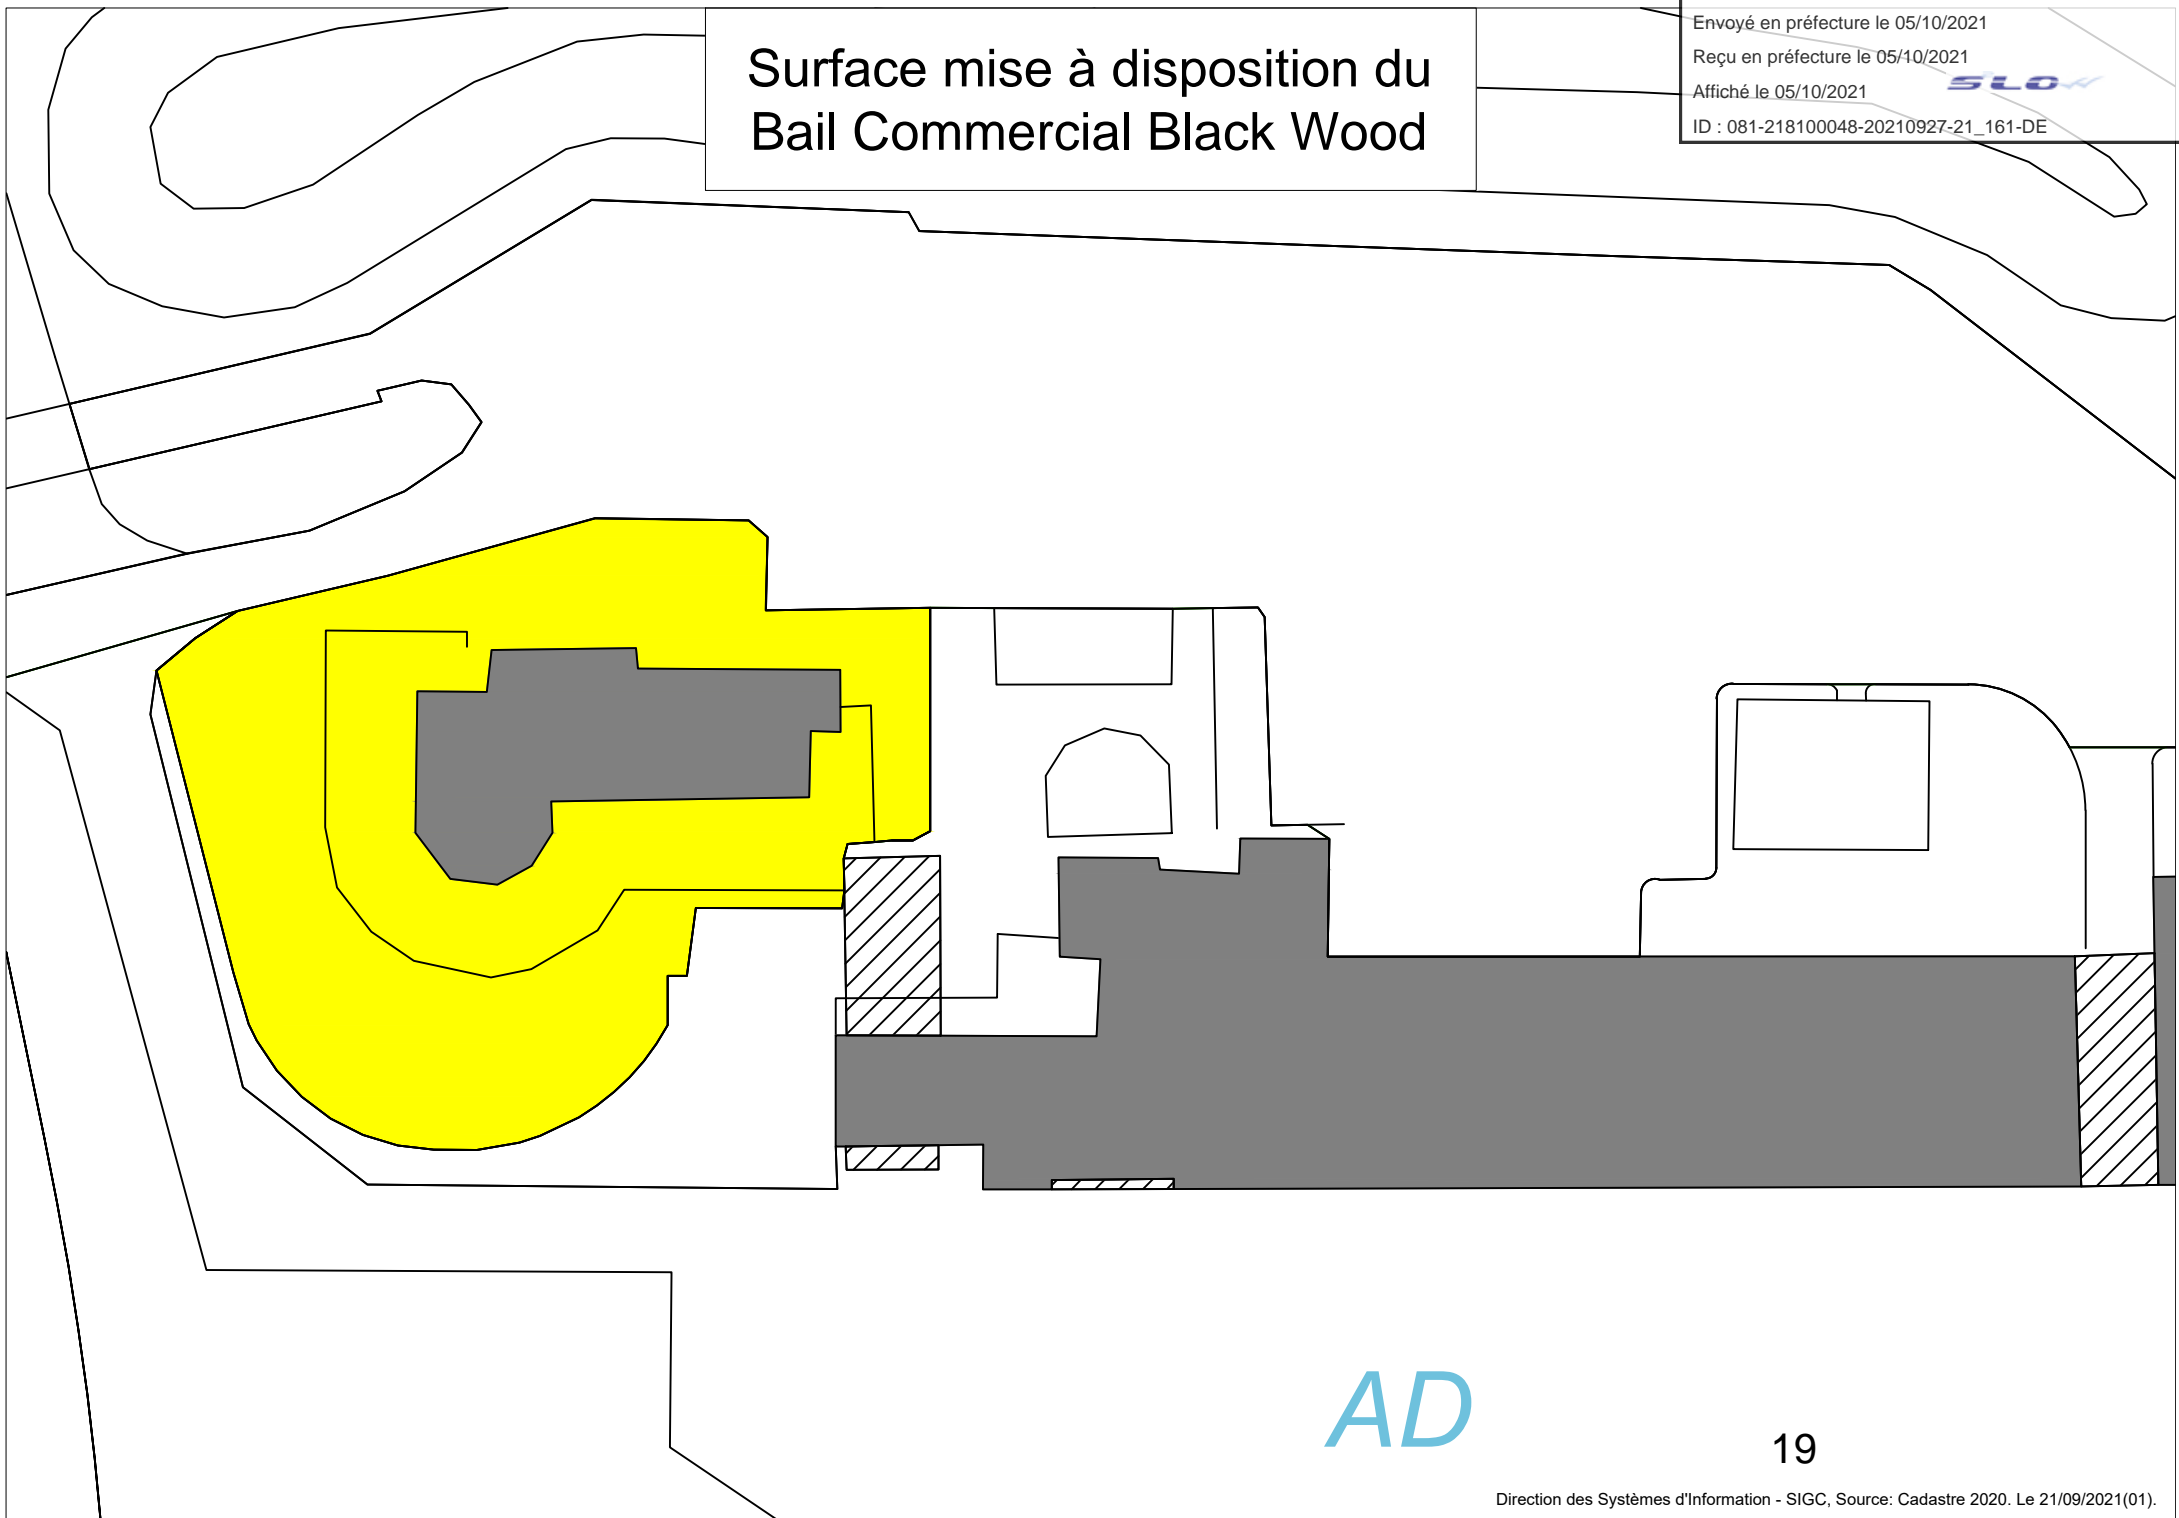

AD