

Commune d' ALBI (81)

Lieu-dit : " Mas de Rasque "

Propriété des Consorts THIRIOT

Projet de Division

pour cession à la Commune

Envoyé en préfecture le 23/03/2022
Reçu en préfecture le 23/03/2022
Affiché le 23/03/2022
ID : 081-218100048-20220321-22_036-DE




parties cédées à la Commune

- S = 25 543 m² - AW.387p
- S = 1 888 m² - AW.266p
- S = 313 m² - AW.388p
- S = 550 m² - AW.374p
- S = 28 294 m²

parties cédées à la Commune

- S = 154 m² - AW.264p
- S = 22 m² - AW.265
- S = 319 m² - AW.385
- S = 495 m²

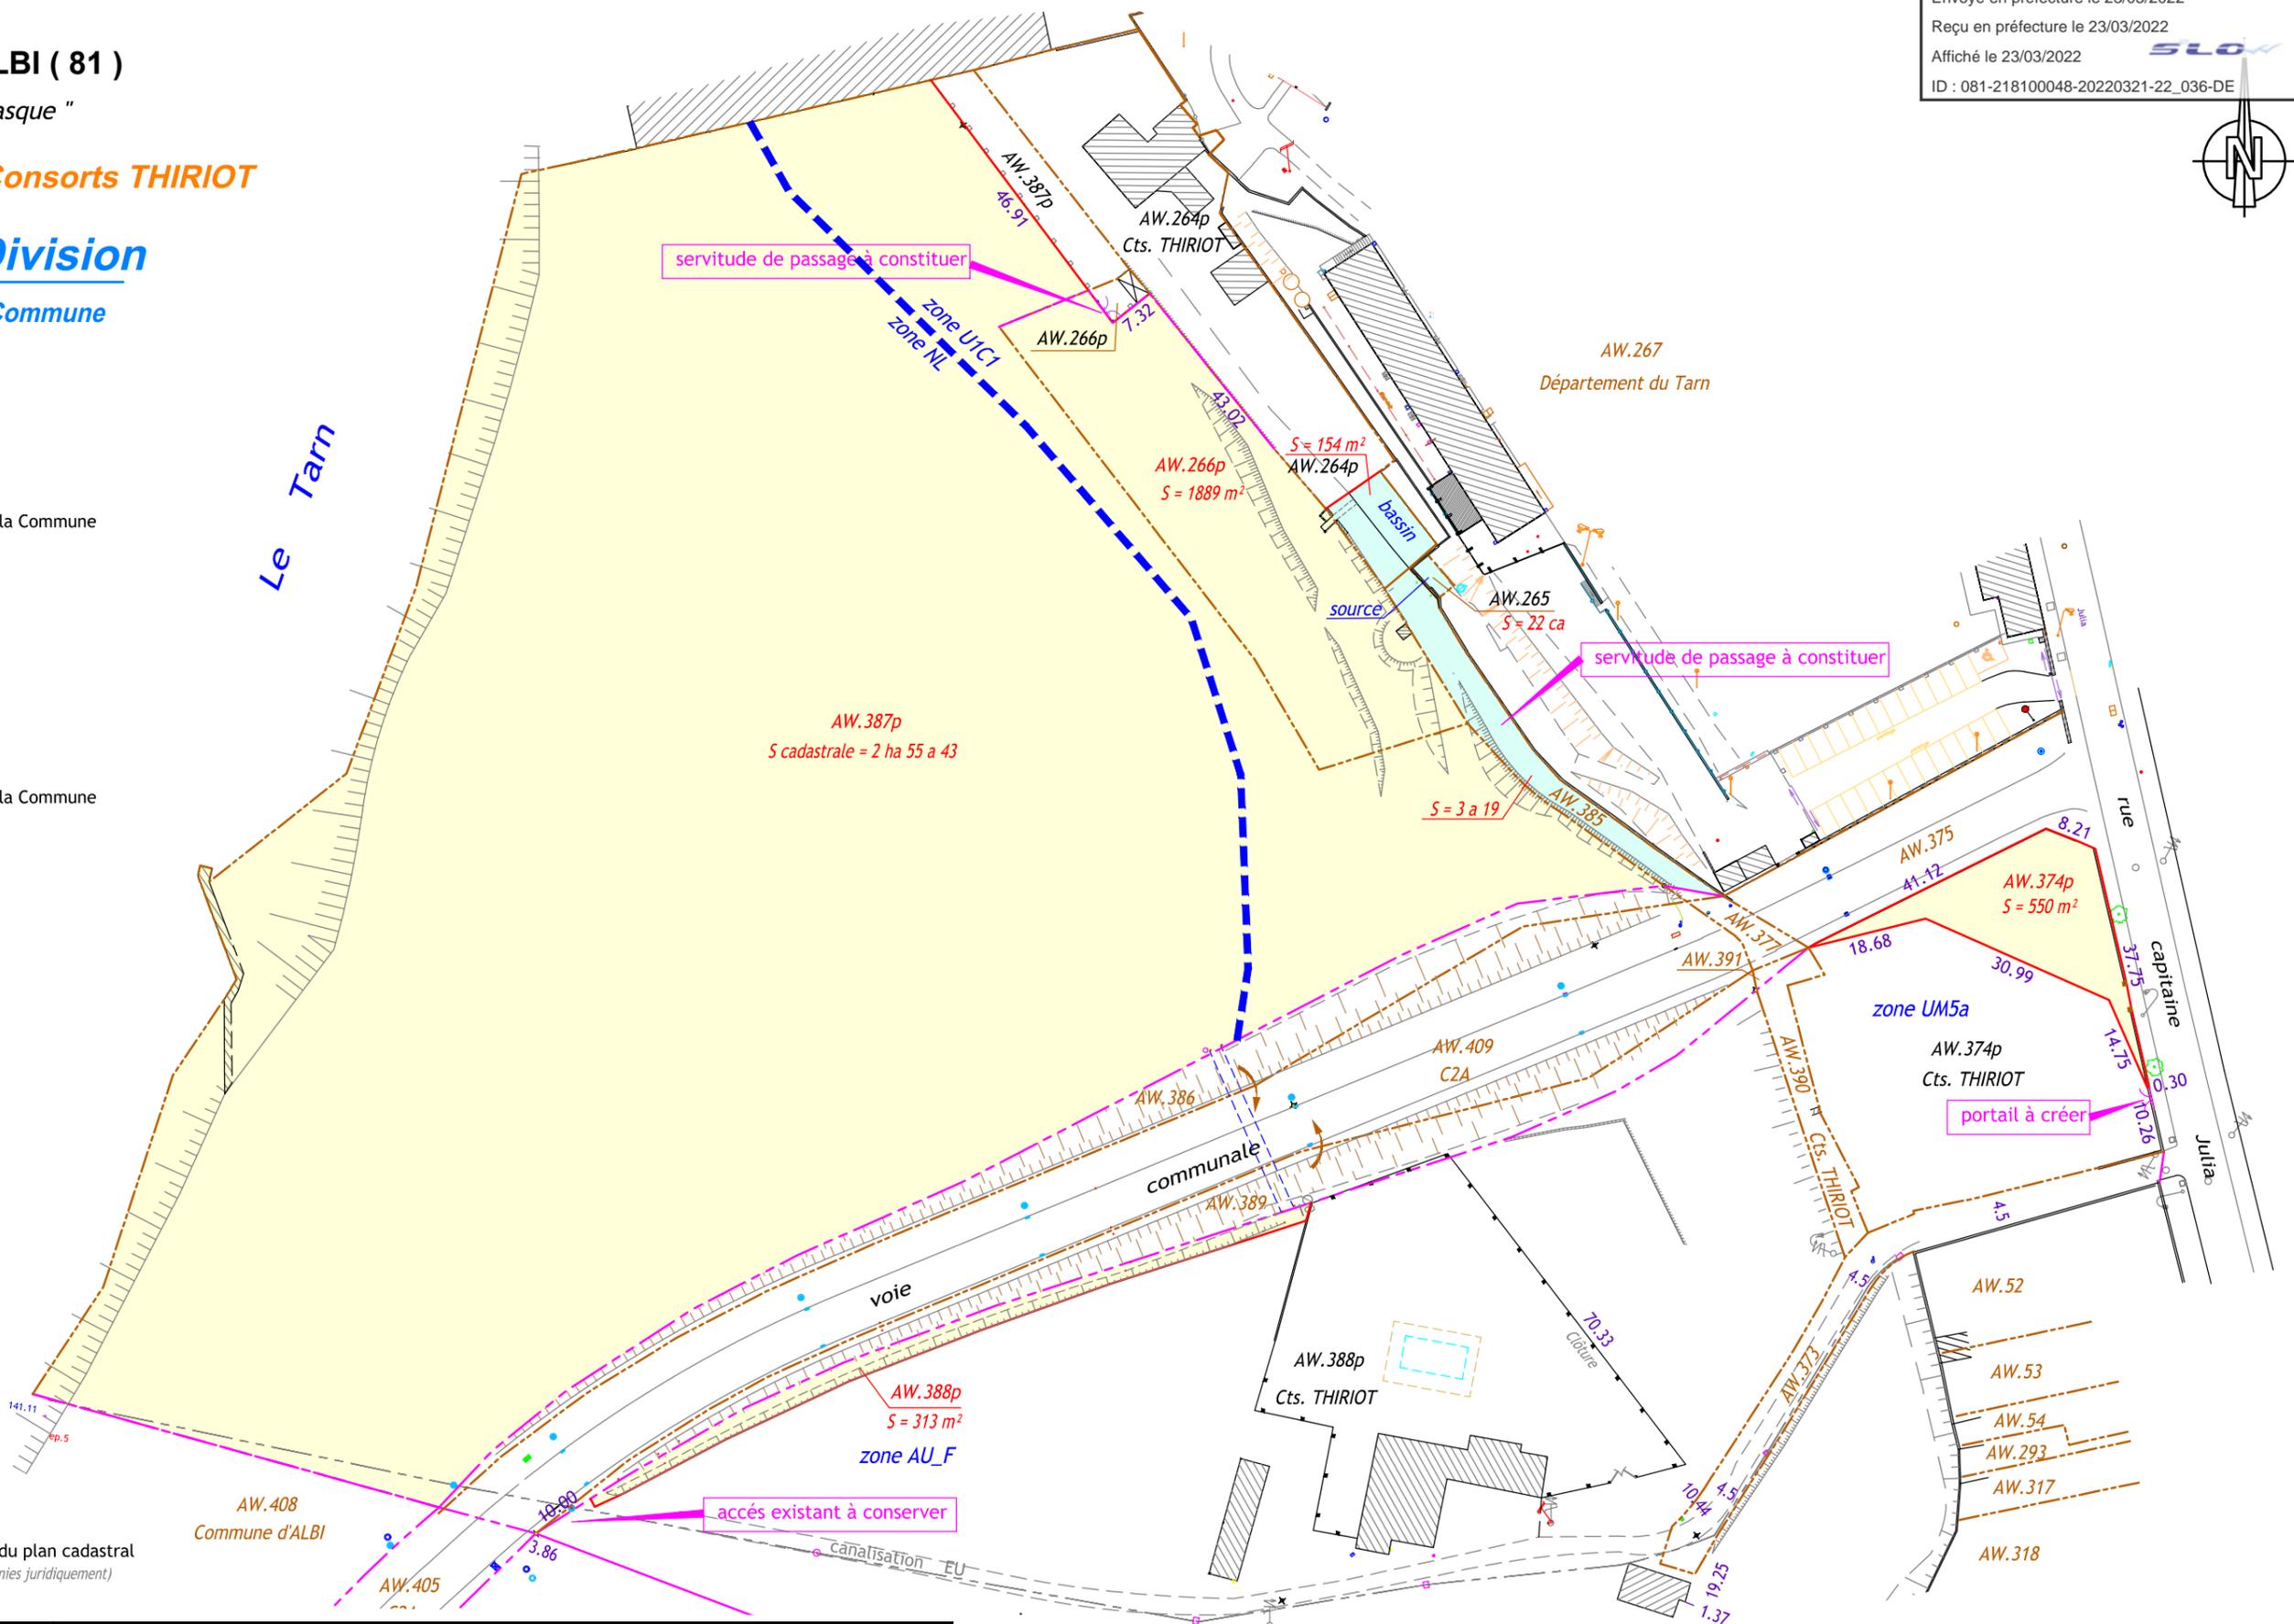

LÉGENDE

- Limite divisoire
- - - Limite ancienne
- - - Application figurative du plan cadastral (limites de propriétés non définies juridiquement)

GéoSudOuest
SELAS de Géomètres-Experts
www.geo-sud-ouest.fr

Géomètre Expert : Lionel GUILLET (N°OGE : 04765)

Dossier : G26138-2022

Albi, le 14-02-2022

Échelle : 1 / 1000

Siège Social : ZAC du Causse - 81100 CASTRES - 05 63 59 17 60 - castres@geo-sud-ouest.fr

28 Avenue Colonel Teyssier
81000 ALBI
Tel : 05 63 54 09 54
albi@geo-sud-ouest.fr

2 Rue Bertalaï
81200 MAZAMET
Tel : 05 63 61 38 36
mazamet@geo-sud-ouest.fr

Rue Salvador Allende - Bât. H2
31320 CASTANET TOLOSAN
Tel : 05 61 81 38 70
toulouse@geo-sud-ouest.fr

Ctre. d'Affaires St. Crescent
11100 NARBONNE
Tel : 04 68 32 17 91
narbonne@geo-sud-ouest.fr

4 Rue Jacqueline Maillan
11200 LEZIGNAN CORBIERES
Tel : 04 68 27 16 15
lezignan@geo-sud-ouest.fr

NOTA :

- Les coordonnées des points sont rattachées au système RGF 93, Conique Conforme 44 : origine TERIA.

