


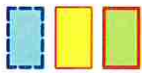

périmètre de la copropriété actuelle parcelle EY.324

partie issue du DP à céder à la copropriété - S = 253 m<sup>2</sup>

partie issue du DP à céder à TARN HABITAT - S = 299 m<sup>2</sup>  
S = 253 m<sup>2</sup> - EY. 343a  
S = 552 m<sup>2</sup>




Commune d'ALBI (81)  
Cantepau

Copropriété du square Bonaparte

Projet de Division

pour déclassement du domaine public

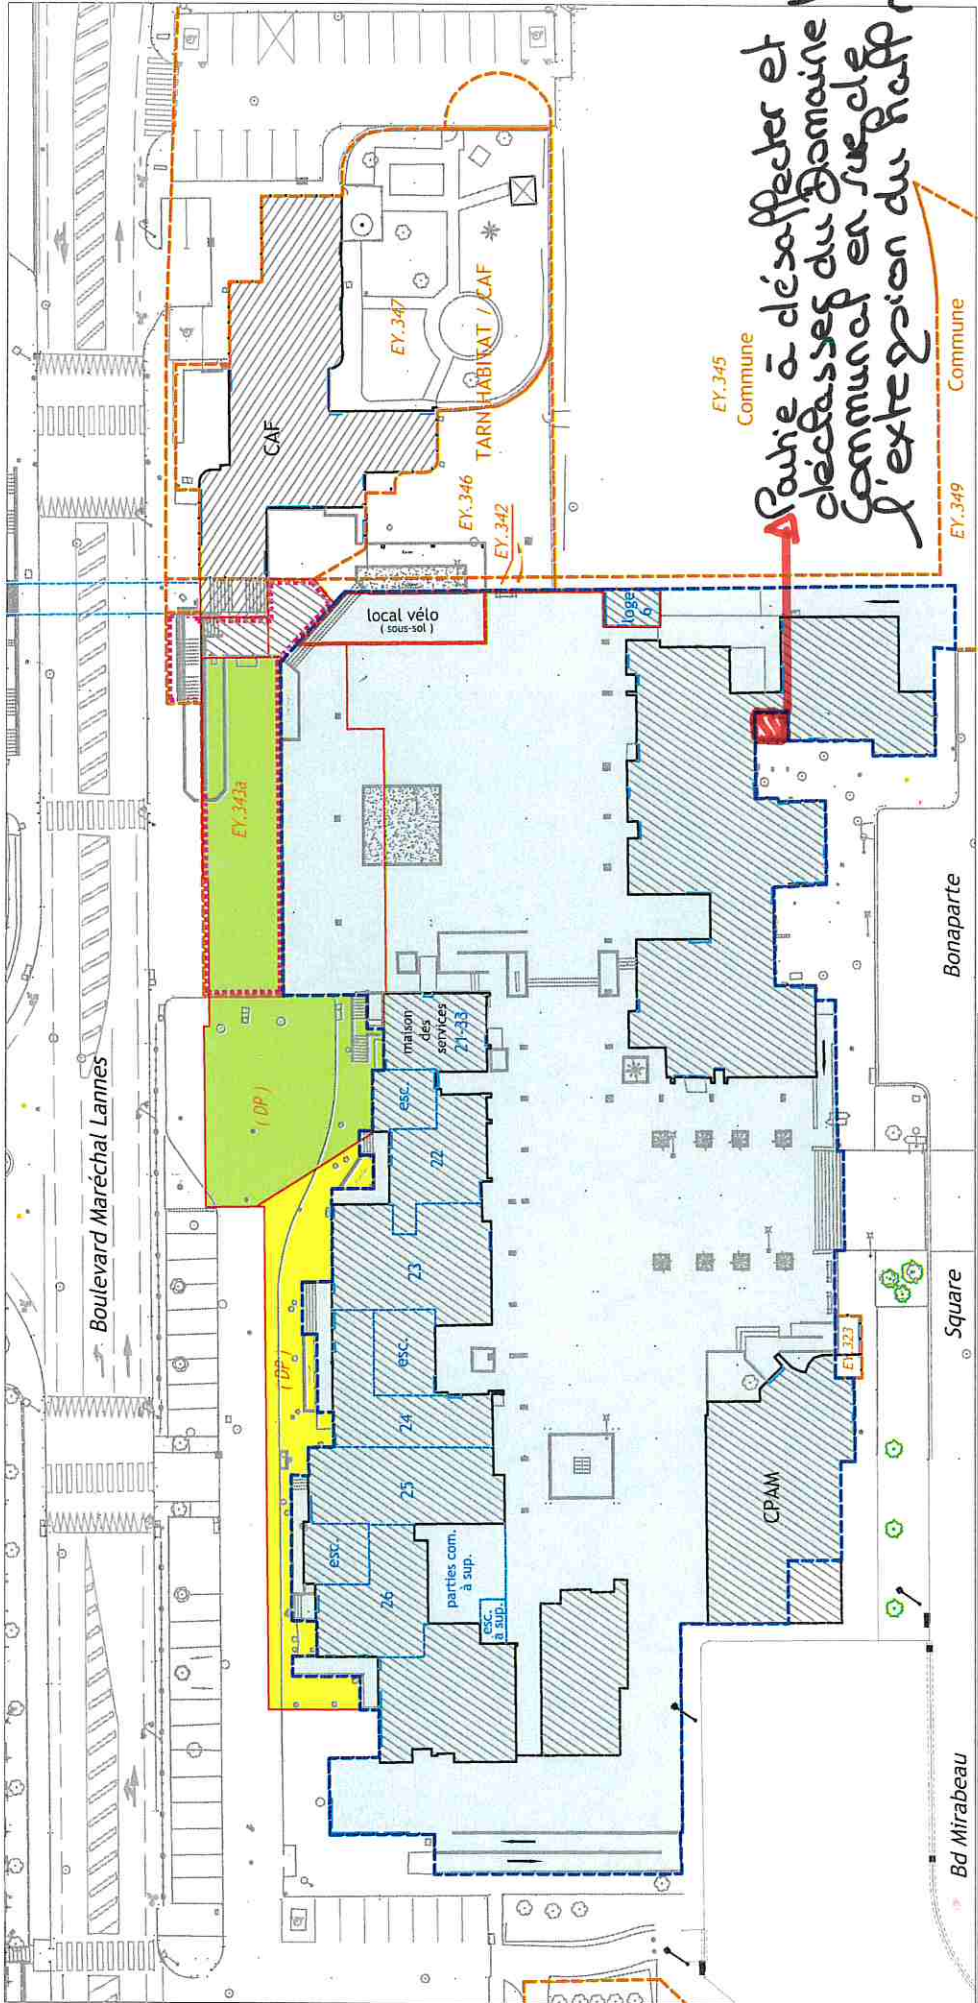

Limite divisoire

Application figurative du plan cadastral  
(limites de propriétés non définies juridiquement)

Les coordonnées des points sont rattachées au système RGF 93.



<b>GéoSudOuest</b> SARL de Géomètres Experts		<b>Géomètre Expert : Lionel GUILLET (N° DCE : 04765)</b>		<b>Dossier : AL-15042</b>	
Zac du Gausse 81100 CASTRES Tel : 05 63 39 17 60 castrat@geosudouest.fr	28 Av Col. Teyssié 81000 ALBI Tel : 05 63 34 09 54 albi@geosudouest.fr	12 Rue Bertalot 81200 MAZAMET Tel : 05 63 67 38 36 mazamet@geosudouest.fr	10 Ch. Carrosse 31400 TOULOUSE Tel : 05 61 74 06 59 toulouse@geosudouest.fr	2 Pl. Pierre Richard 31320 CASTANET Tel : 05 61 81 38 70 castanet@geosudouest.fr	21 Rue de Reims 81370 ST SULPICE Tel : 05 63 34 09 54 stulpi@geosudouest.fr
<b>Albi le 13-04-2015</b>			<b>Echelle 1/500</b>		
			30 quai de Vallière 11100 HARBONNE Tel : 04 68 32 17 91 harbonne@geosudouest.fr		