

d'ALBI -insée 81004-  
Section BT  
Echelle 1/500

Folio 2: Plan étude



Envoyé en préfecture le 29/06/2022  
Reçu en préfecture le 29/06/2022  
Affiché le 29/06/2022  
ID : 081-218100048-20220627-22\_106-DE

Déroutage liaison ECP2D - C4 dans gaine existante  
en 3x240+115<sup>2</sup>AL

Local TGBT

Pose C4 dans local TGBT existant

Emplacement pour l'ECP2D réalisé par entreprise VRD  
Fourreau en attente entre L'ECP2D et le local TGBT  
posé par l'entreprise VRD


P35.02.10

Pose BT sout. 3x240+115<sup>2</sup>AL

Passage sur piste cyclable

**ENEDIS**  
L'ÉLECTRICITÉ EN RÉSEAU

**Date:**  
**Signature:**

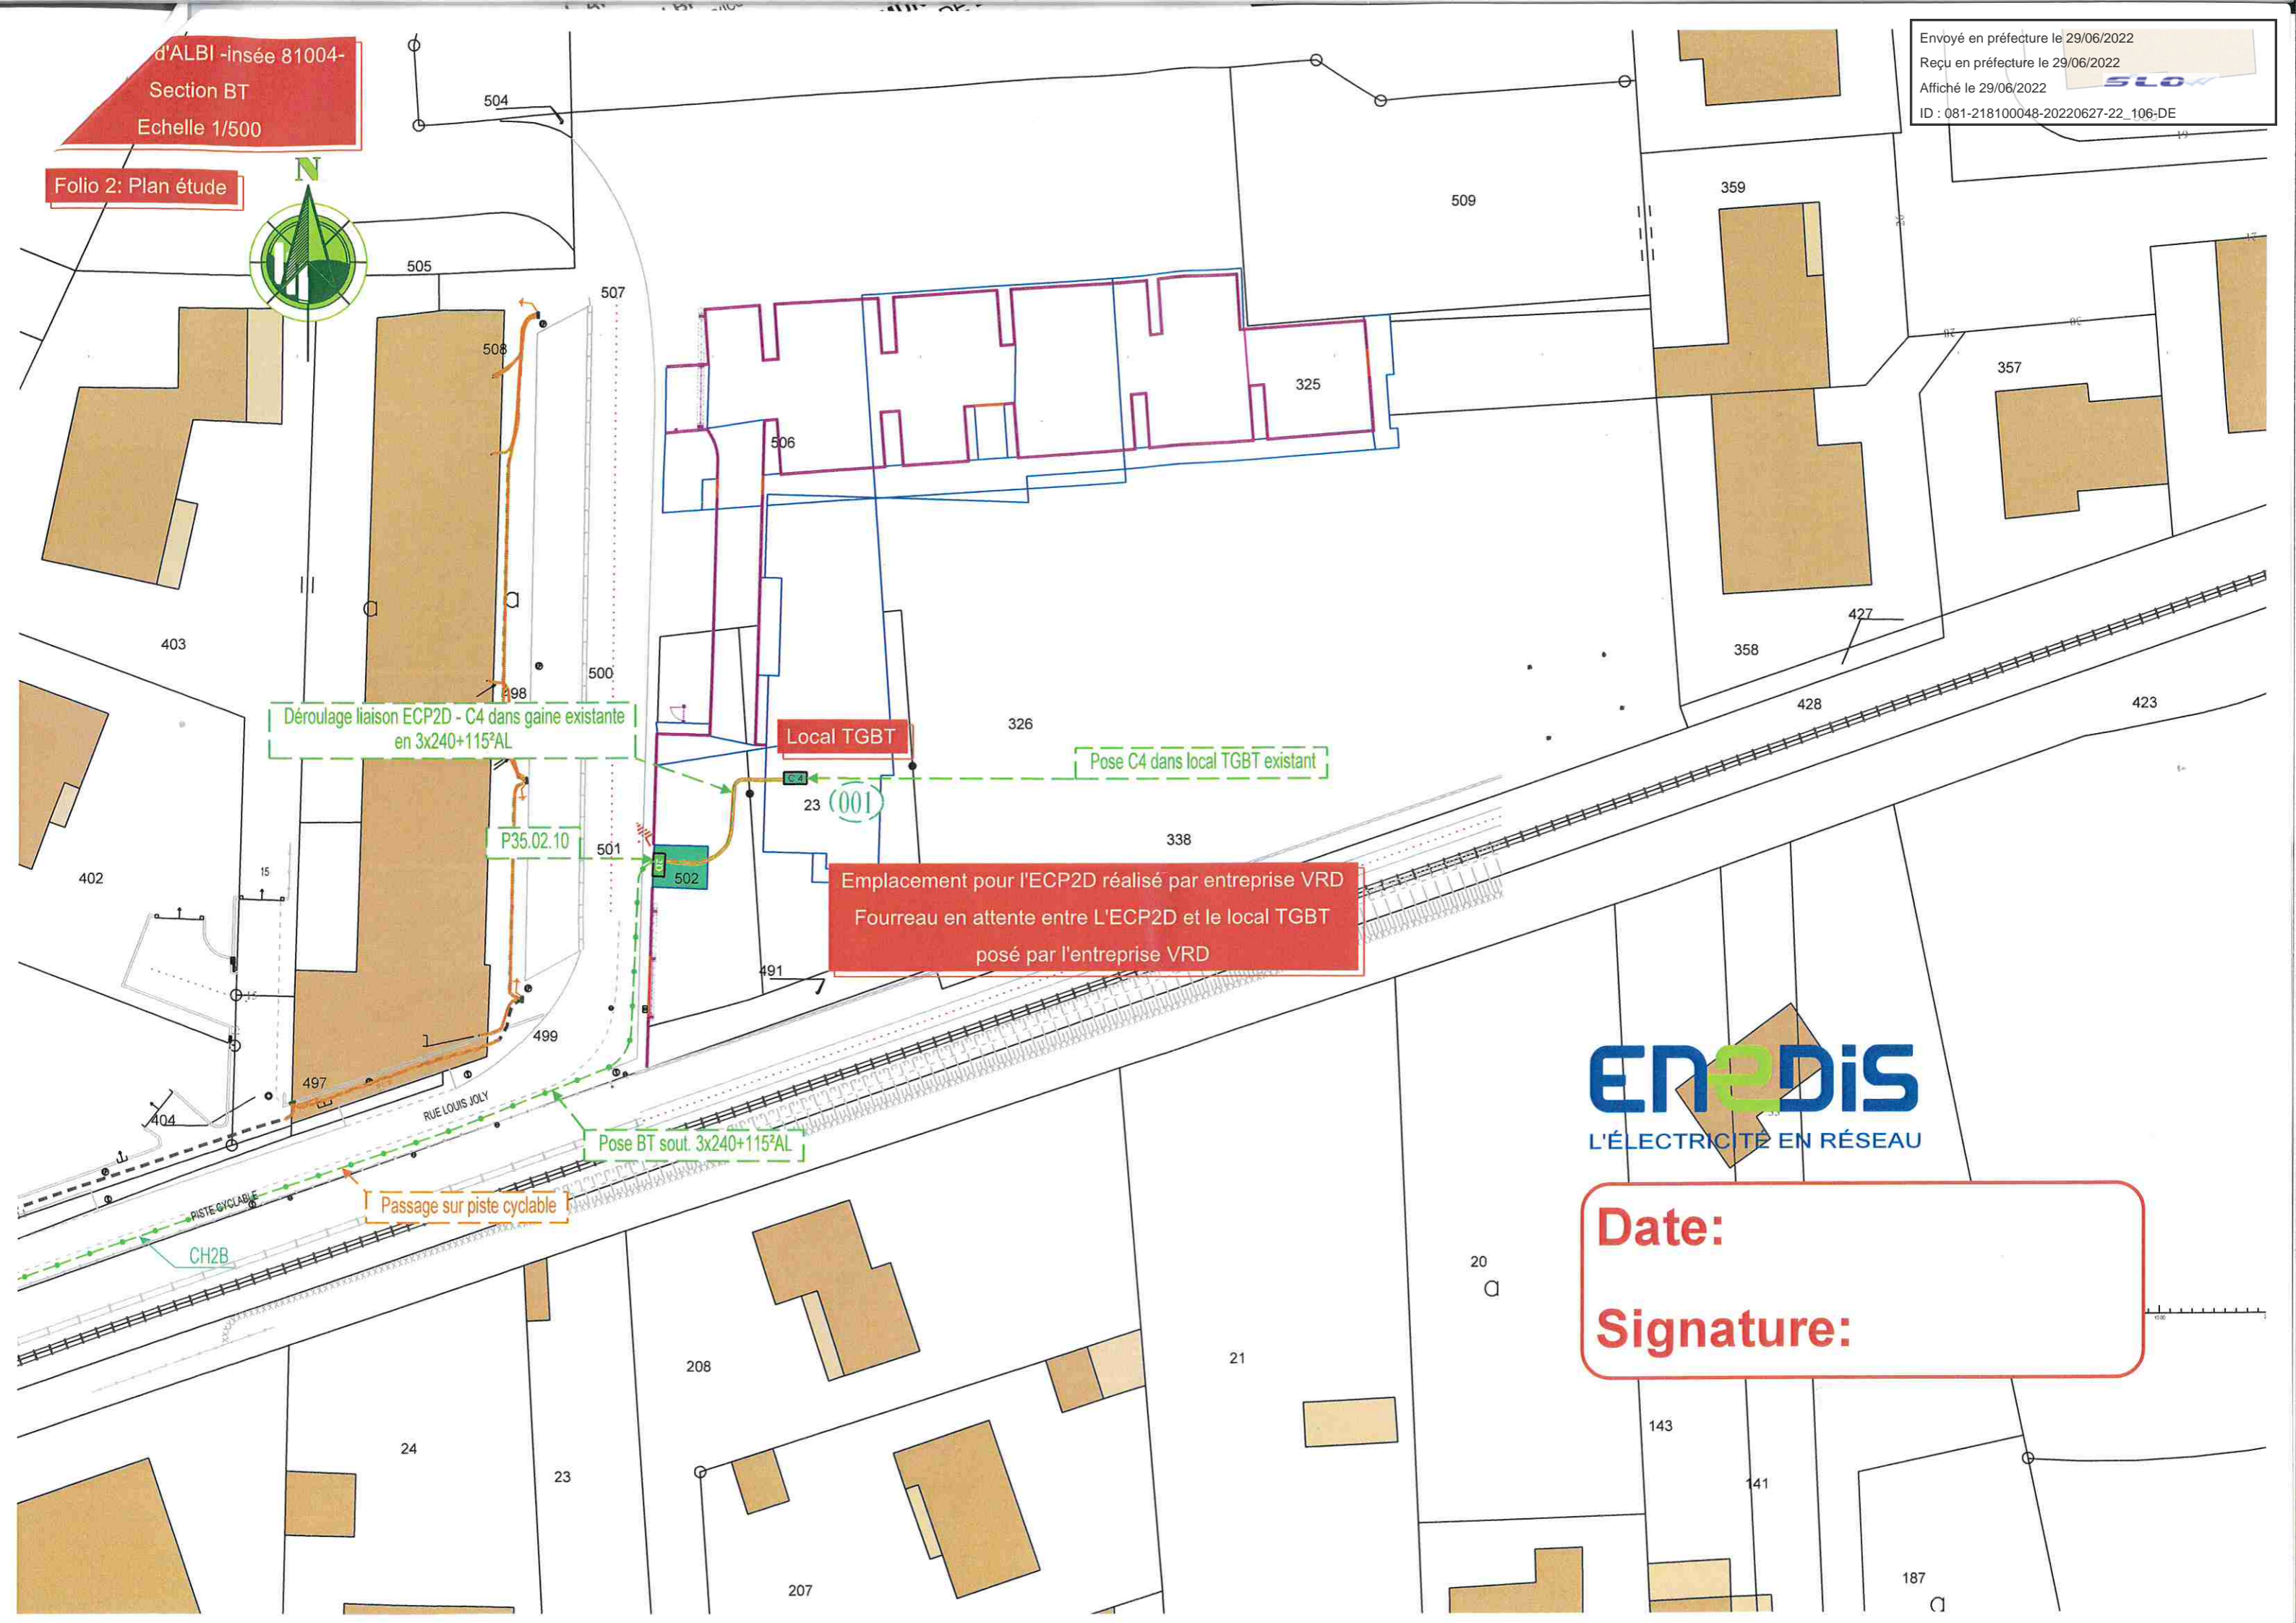


Commune d'ALBI -insée 81004-  
Section BT & BW  
Echelle 1/500

Folio 1: Plan étude



Envoyé en préfecture le 29/06/2022  
Reçu en préfecture le 29/06/2022  
Affiché le 29/06/2022  
ID : 081-218100048-20220627-22\_106-DE

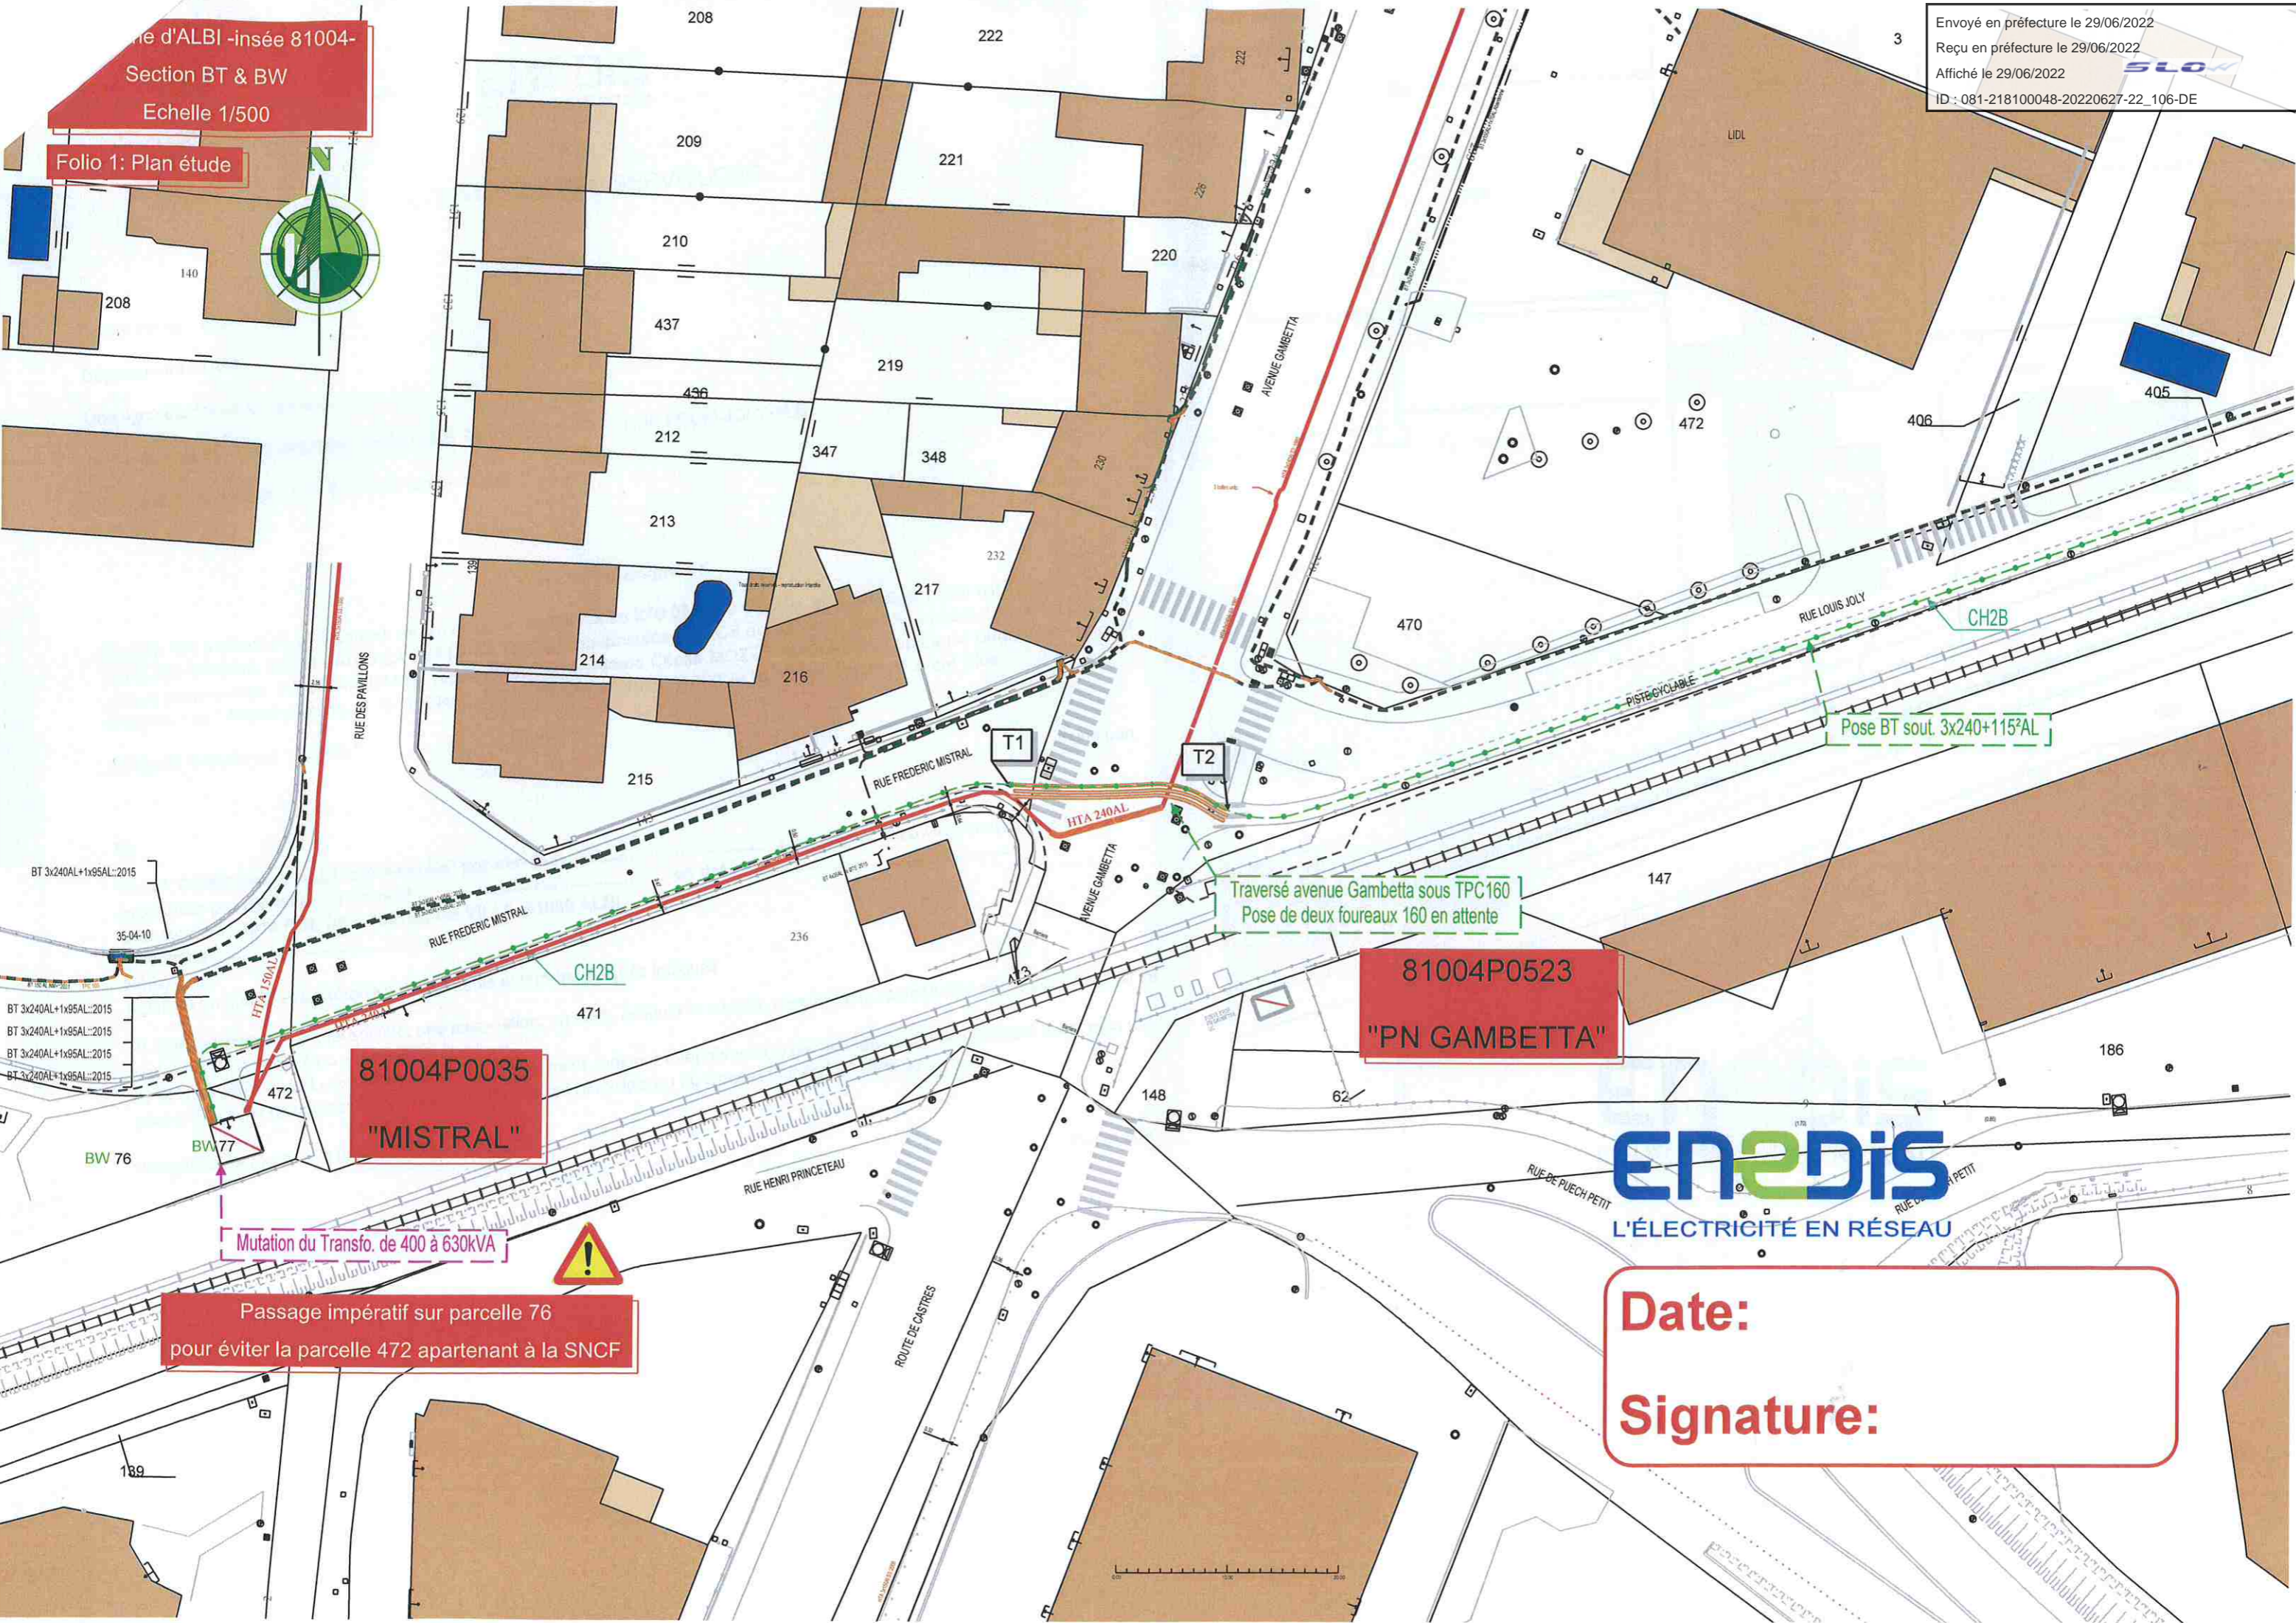

81004P0035  
"MISTRAL"

81004P0523  
"PN GAMBETTA"

Mutation du Transfo. de 400 à 630kVA



Passage impératif sur parcelle 76  
pour éviter la parcelle 472 appartenant à la SNCF

Traversé avenue Gambetta sous TPC160  
Pose de deux fourreaux 160 en attente

Pose BT sout. 3x240+115²AL

**enedis**  
L'ÉLECTRICITÉ EN RÉSEAU

Date:  
Signature: